

PROVINCIA AUTONOMA DI TRENTO



SERVIZIO CATASTO

UFFICIO DEL CATASTO DI: TRENTO

COMUNE AMMINISTRATIVO DI: CLES


C.C. CLES

P.ed. 872



Sub. 4 p.m.

P.T. 1235

PROT. _____ (riservato all'Ufficio) N. d'ord. _____ di N. fogli _____

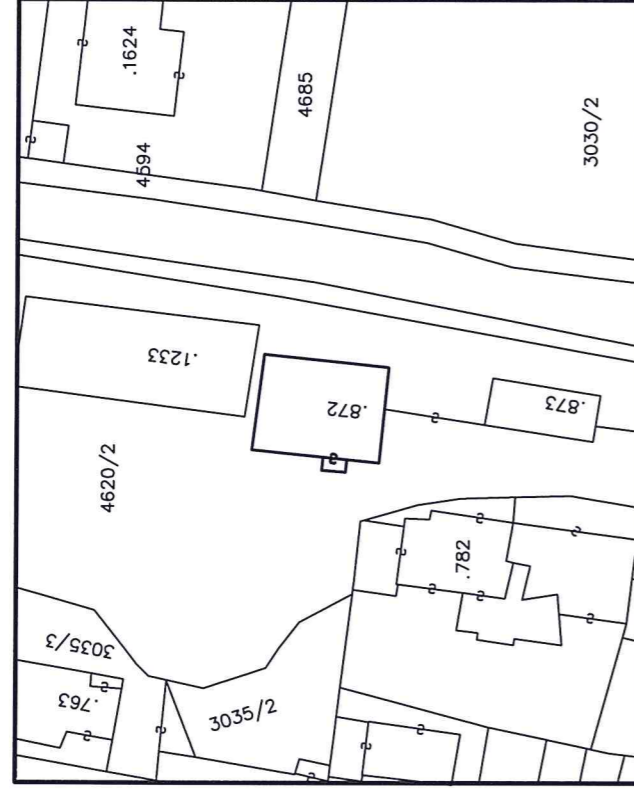


ESTRATTO DI MAPPA
C.C. TRENTO 1:1000

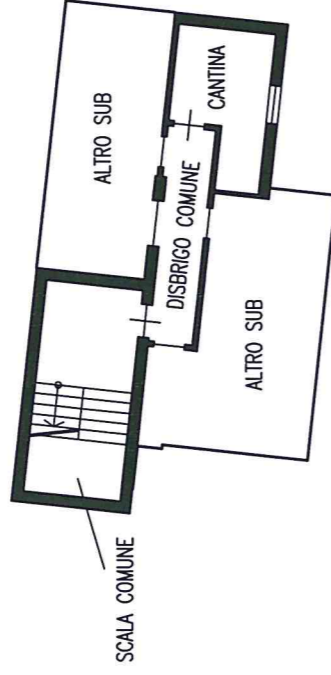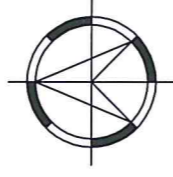


PIANTA PIANO INTERRATO

H=2,25ml

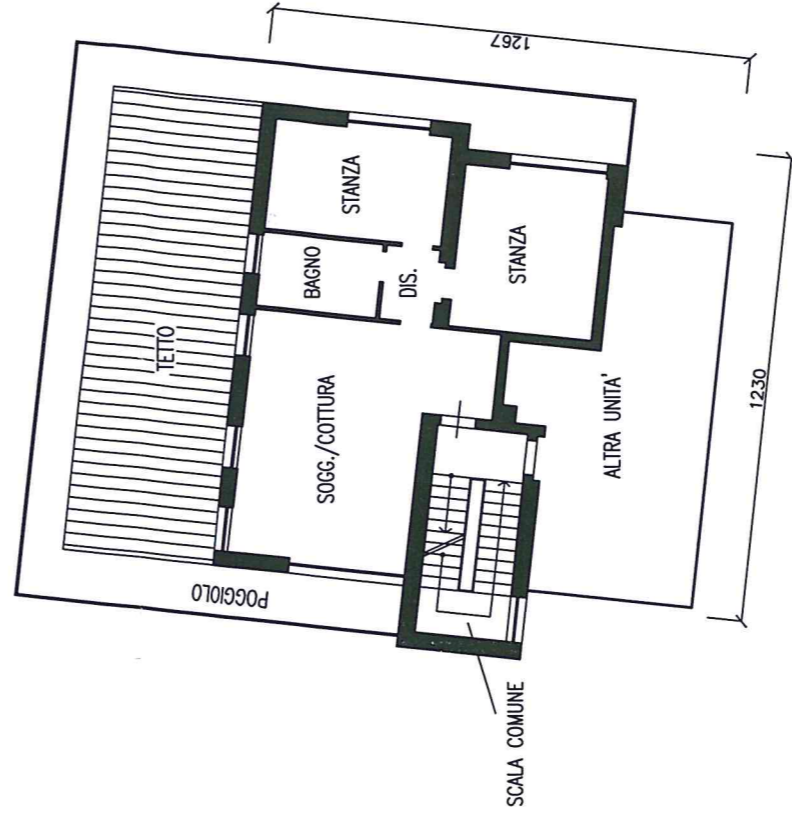

PIANTA PRIMO PIANO

H=2,60ml

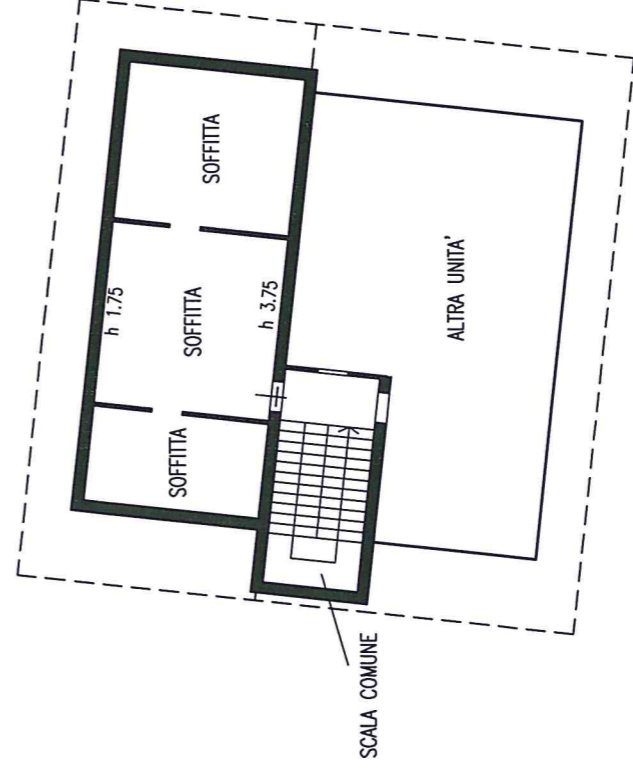

PIANTA SECONDO PIANO

Compilato da arch. Roberto Prioli
Iscritto all' Ordine degli Architetti
della Prov. di Trento N. 311
Mod. Am (Fabbricati)

Rilievo in conformita' allo stato-reale


Data 14.10.2013

Timbro e firma (*)

ORDINE DEGLI ARCHITETTI
DELLA PROV. DI TRENTO
dot.arch. ROBERTO PRIOLI

(*non doverlo per il rilievo telematico)

orientamento

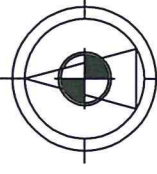

SCALA 1:200

Indicare le principali misure esterne