

PROVINCIA AUTONOMA DI TRENTO




SERVIZIO CATASTO

PLANIMETRIA PER L'INDIVIDUAZIONE DEI SUBALTERNI - Ufficio del Catasto di PERGINE VALSUGANA
Comune amministrativo di G452 - PERGINE VALSUGANA C.C. 273 - PERGINE I P.ed. 2151

Prot. 4433.001.2026 Data pres. 13/04/2026

PIANTA PIANO TERRA

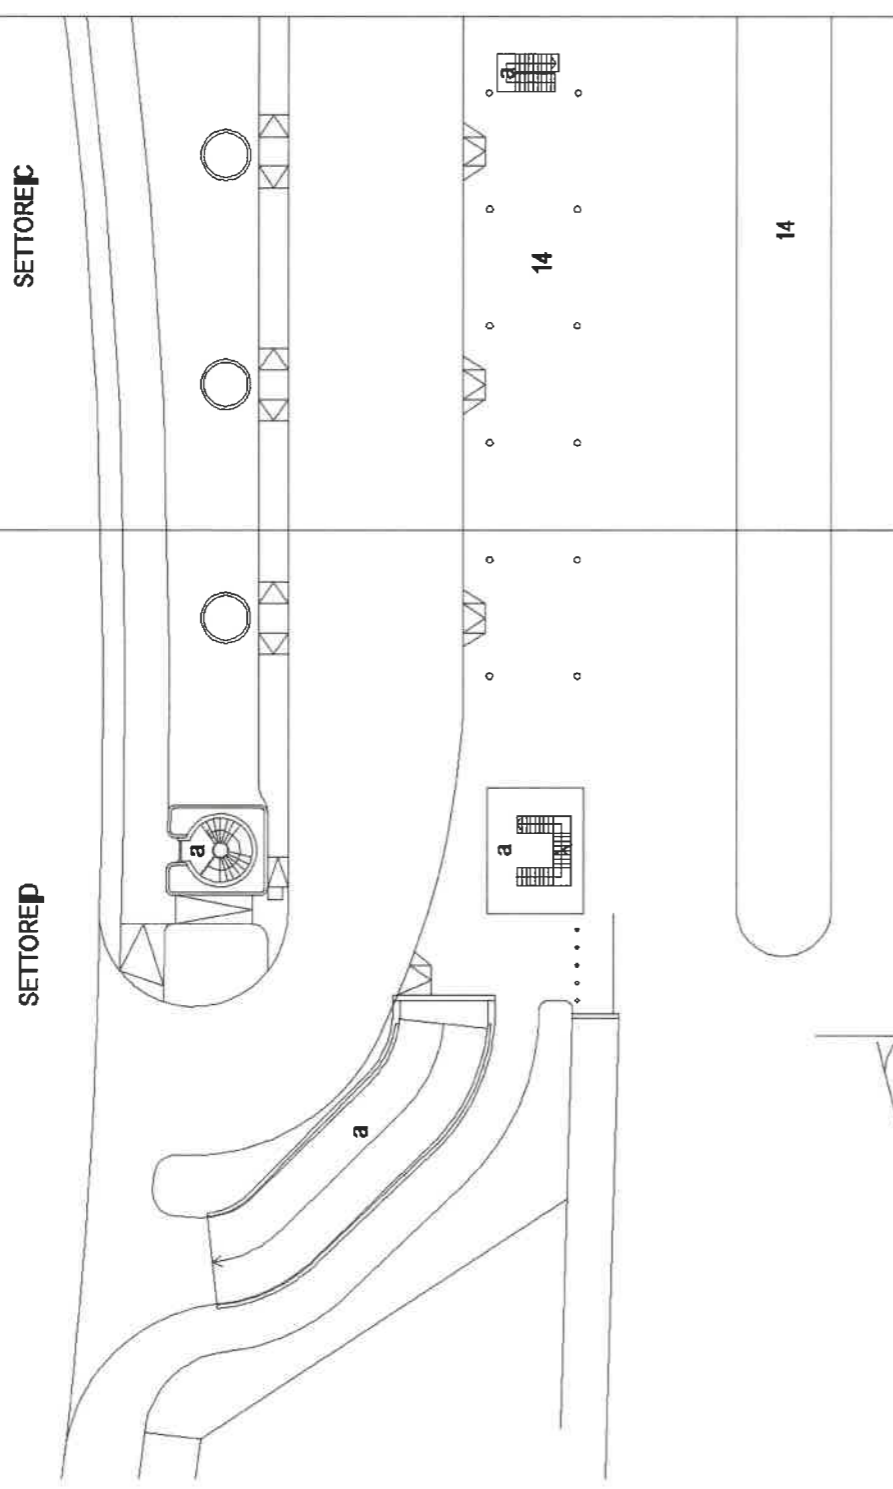

SETTORE A-B

SETTORE E

SETTORE P

SETTORE C



PORZIONE DI FABBRICATO INSISTENTE SU ALTRO P.ED.

LEGENDA

BENI COMUNI NON CENSIBILI

a	AI SUB. 1, 8, 9, 10, 13, 14 VANI SCALA, VANI ASCENSORE, BUSSOLA, SOTTOPASSO FERROVIARIO, RAMPAGARAGE
b	AI SUB. 1, 5, 6, 8, 9, 10, 13, 14 MARCIAPIEDE, INGRESSO, ATRIO, CORRIDOIO, VANTI M.C., M.C., MPT
c	AI SUB. 1, 4, 5, 8, 9, 10, 13, 14 CENTRALE TERMICA, LOCALE QUADRI ELETTRICI, LOCALE CONTATORI ACQUA, SCALA, CORRIDOIO
d	AI SUB. P.P.P. DISBRIGO, VANTI M.C., M.C., MPT

Compiato da PERITO ED. GIOVANNINI IVAN

iscritto all'albo PERITI EDILI

della Prov. di TN - TRENTO

N. 1901

Mod. D (Fabbricati)

Rilievo in conformità allo stato reale

Data rilascio: 15-06-2026

Operatore: WSUNSC_1

pag.: 4 di 8

Orientamento



Scala 1 : 500

Indicare le principali misure esterne