



PROVINCIA AUTONOMA DI TRENTO

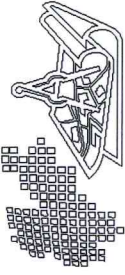


SERVIZIO CATASTO

Ufficio del catasto di CLES  
Identificativi dell'Unità Immobiliare:  
C.C. 106, P.ed. 872, Sub. 3

Comune amministrativo di C794 - CLES

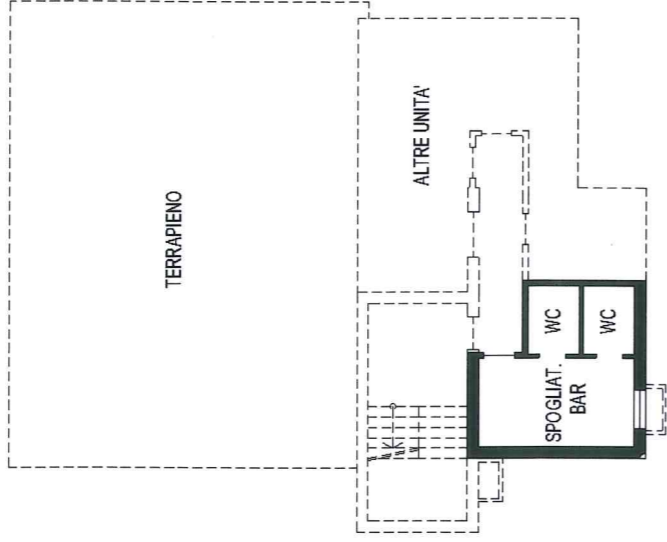

### PIANO INTERRATO

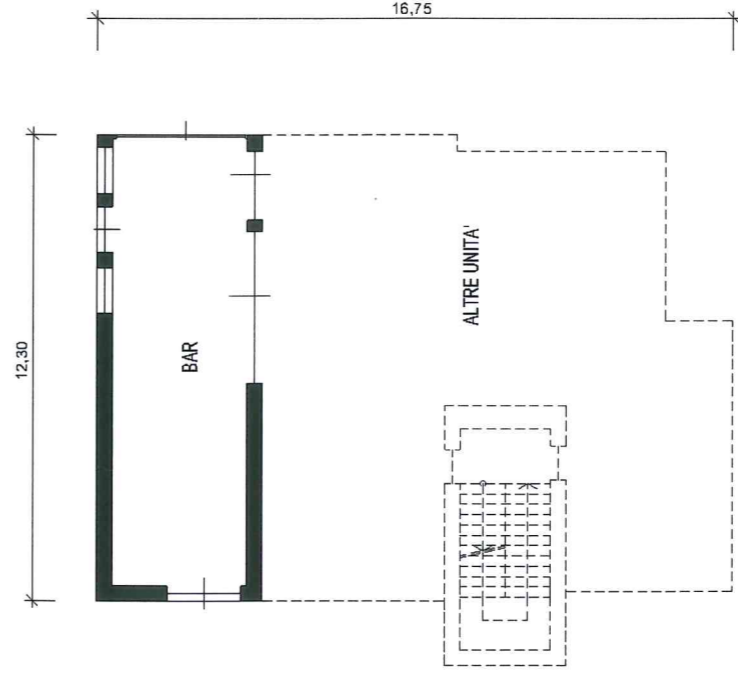

### PIANO TERRA


ORDINE DEGLI ARCHITETTI  
 DELLA PROV. DI TRENTO  
 dott. arch. **ROBERTO PRIOLI**  
 INSCRIZIONE ALBO N° 311

Compilato da Arch. **PRIOLI ROBERTO**  
 iscritto all'albo Architetti  
 della Prov. di TN - Trento  
 Mod. Am (Fabbricati)

N. 311

Rilievo in conformità' allo stato reale

Orientamento

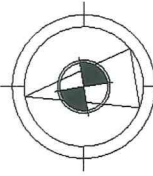

Scala 1 : 200  
Indicare le principali misure esterne